

ISTITUTO DI ISTRUZIONE SUPERIORE "C.MARCHESI"
SEDE CENTRALE VIA CASE NUOVE snc MASCALUCIA (CATANIA)

PIANTA PIANO PRIMO

GESTIONE EMERGENZA COVID

AL FINE DI OTTEMPERARE ALLE ISTRUZIONI CONTENUTE NELLE LINEA GUIDA DEL CTS,
DI CONTENERE E MANTENERE AL MINIMO IL RISCHIO DI CONTAGIO
IL DIRIGENTE SCOLASTICO FORNISCE LE SEGUENTI INDICAZIONI
CHE DOVRANNO ESSERE ESEGUITE DA TUTTA LA POPOLAZIONE SCOLASTICA (STUDENTI, DOCENTI E ATA):


- RIMANERE COMPATTI NEL GRUPPO DELLA CLASSE
- FRUIRE DEI PERCORSI SEGNATI DISTINTAMENTE PER PIANO E SCALA DI ACCESSO AI PIANI (v. LEGENDA)
- SEGUIRE LE ISTRUZIONI DEL REFERENTE COVID E DEL PERSONALE SCOLASTICO

LEGENDA


P.T.: PIANO TERRA
P.P.: PIANO PRIMO
P.S.: PIANO SECONDO
I/U: INGRESSO/USCITA
C: CORRIDOIO
U.S.4: USCITA DI SICUREZZA 4

Percorso A	Piano Terra: Front Office 01
Percorso B	SCALA 1 Piano Secondo: C5,Aula 32,33,34,35,36,37,38(Lab. Fisica), C6, 48(Ricovero Covid)
Percorso C	SCALA 2 Piano Primo: C3,Aule 20A,20,21,22,23,24, C4,30 (Lab. Chimica)
Percorso D	Piano Terra: C1, US4, Aula 14 Piano Terra: C1, 02,03,[WC 04],04A,Vicepresidenza, C2,Aula 05,06,07, [WC 08], 09,[11,12,13-WC],17,18,19
SCALA 3	<ul style="list-style-type: none"> → Piano Primo: Aula 31,31A,31B,31C,31D → Piano Secondo:C6, Aula 44,44A,45,46,47

INGRESSO/
USCITA

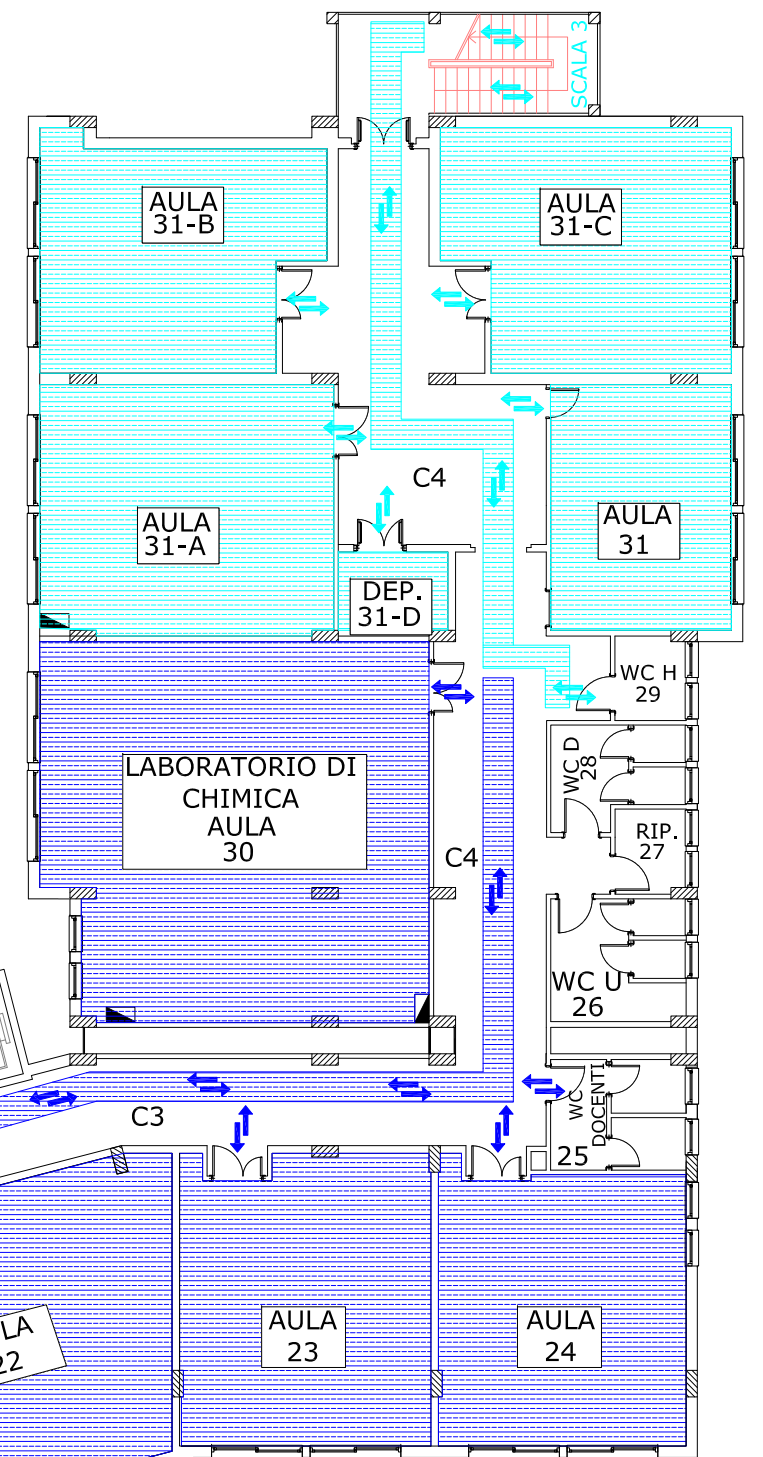

KEY PLAN

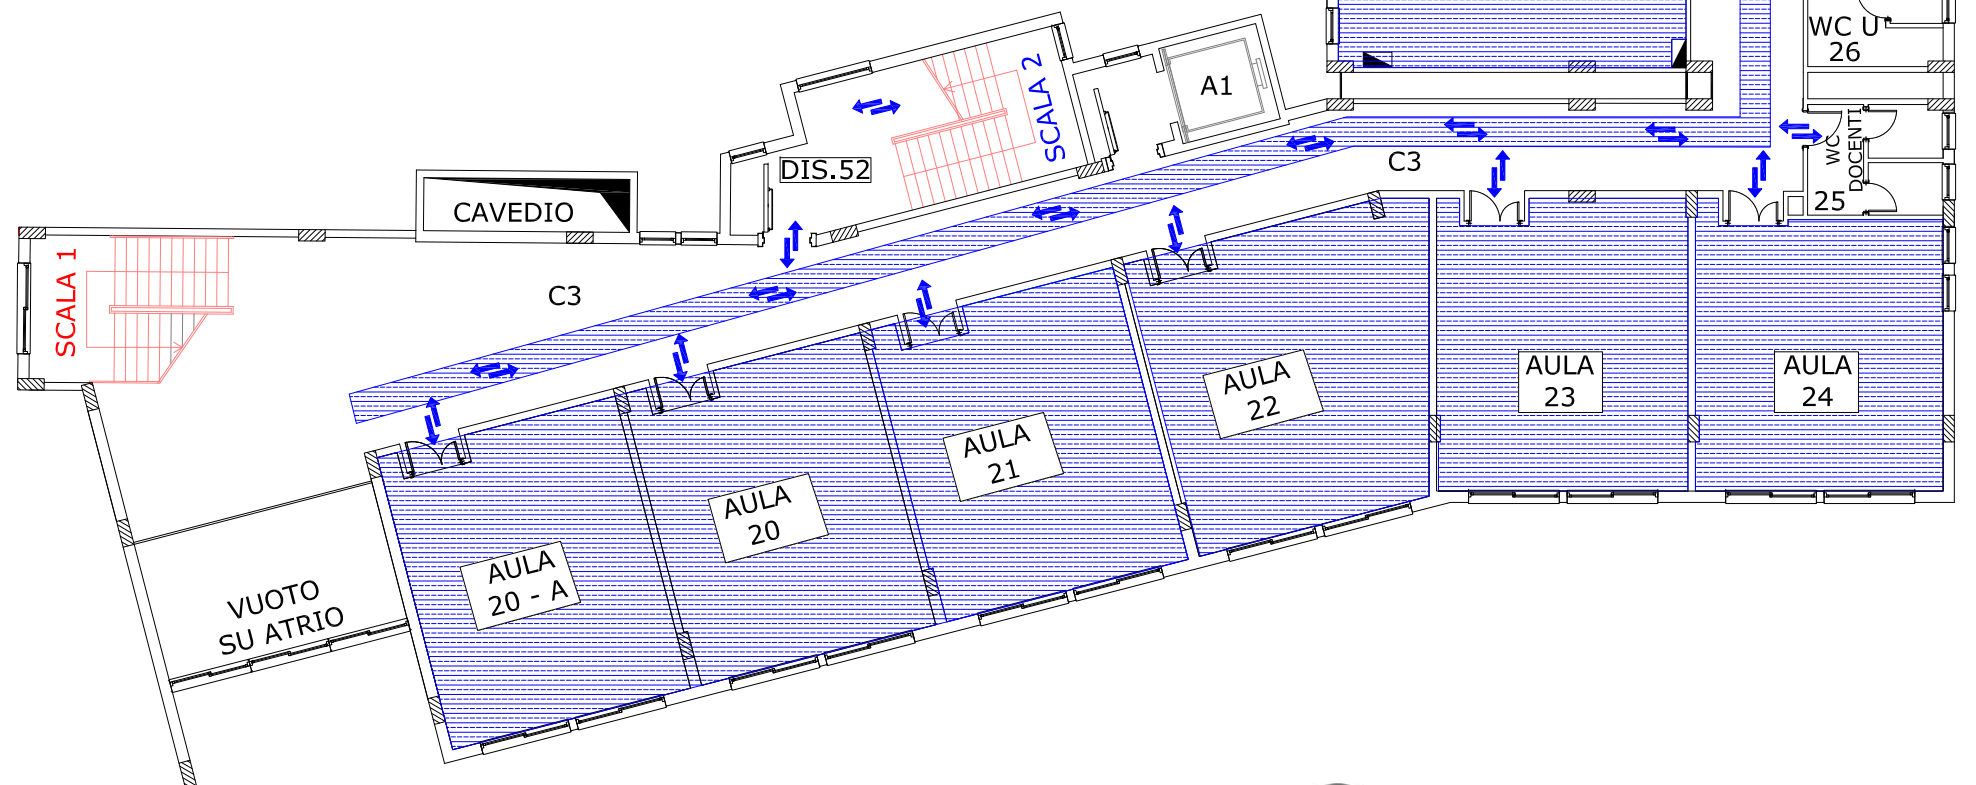

R.S.P.P.
DOTT. ING. FRANCESCO SANTAMARIA
DOCENTE FORMATORE I.I.S. CONCETTO MARCHESI