


ISTITUTO DI ISTRUZIONE SUPERIORE "C.MARCHESI"  
PLESSO VIA A. DE GASPERI, 92 MASCALUCIA (CATANIA)

PIANTA PIANO TERRA SUPERIORE - P.T.S.-

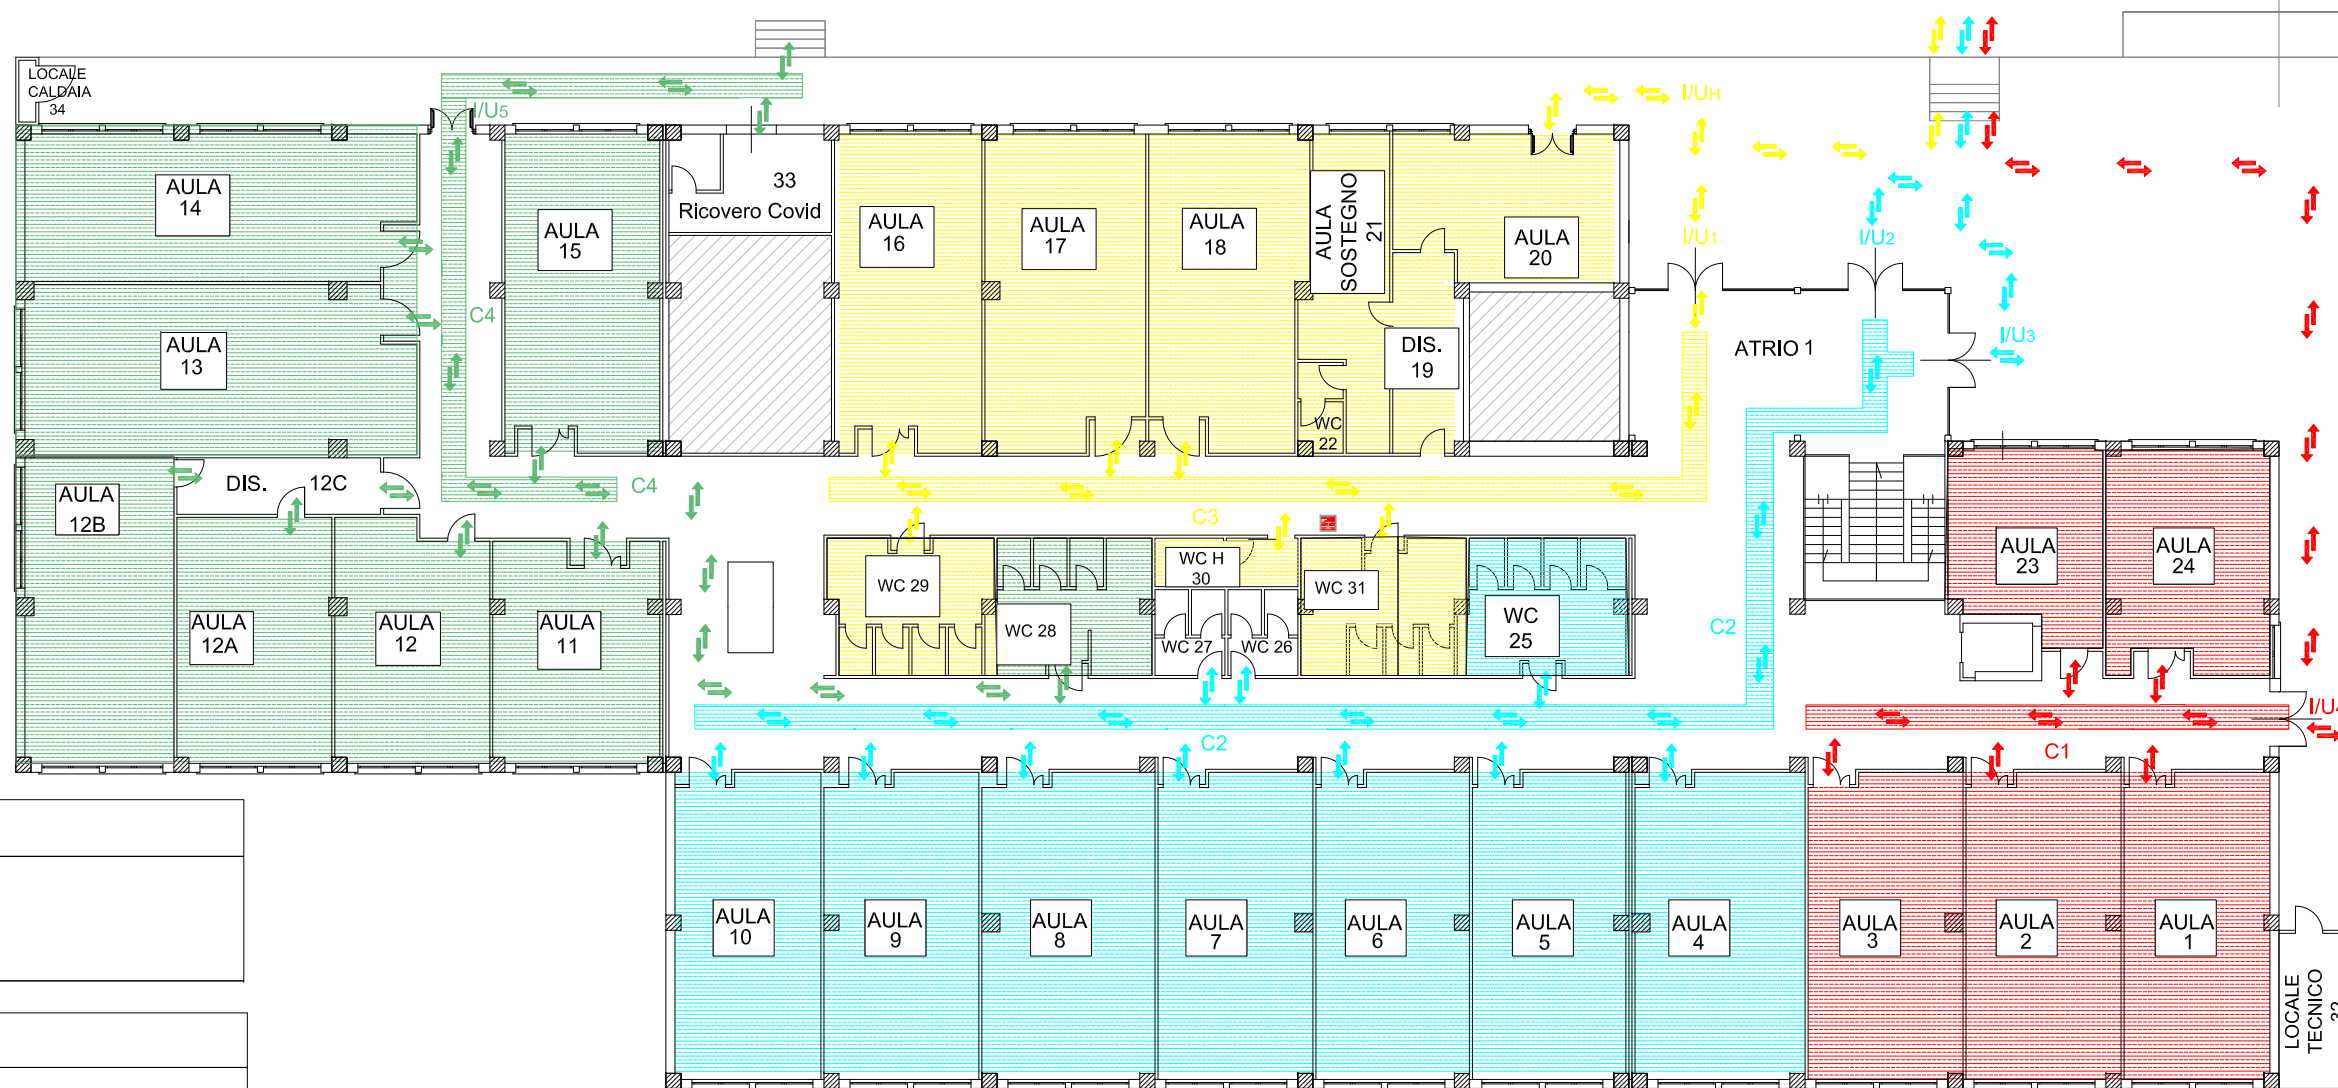

LEGENDA

P.T.I.: PIANO TERRA INFERIORE  
P.T.S.: PIANO TERRA SUPERIORE

I/U: INGRESSO/USCITA  
C: CORRIDOIO

PIANO TERRA SUPERIORE

I/U1: ATRIO 1 - C3 - AULE 21,18,17,16, Wc 29, Wc(H), Wc 31

I/U2: ATRIO 1 - C2 - AULE 7,8,9,10, Wc 27-26(Doc)

I/U3: ATRIO 1 - C2 - AULE 4,5,6, Wc 25


I/U4: C1 - AULE 1,2,3,23,24, Wc 31

I/U5: C4 - AULE 11,12,12A,12B,13(Lab Inf.),14,15, Wc 28

GESTIONE EMERGENZA COVID

AL FINE DI OTTEMPERARE ALLE ISTRUZIONI CONTENUTE NELLE LINEE GUIDA DEL CTS, DI CONTENERE E MANTENERE AL MINIMO IL RISCHIO DI CONTAGIO IL DIRIGENTE SCOLASTICO FORNISCE LE SEGUENTI INDICAZIONI CHE DOVRANNO ESSERE ESEGUITE DA TUTTA LA POPOLAZIONE SCOLASTICA (STUDENTI, DOCENTI E ATA):

- RIMANERE COMPATTI NEL GRUPPO DELLA CLASSE
- FRUIRE DEI PERCORSI SEGNATI DISTINTAMENTE PER PIANO E SCALA DI ACCESSO AI PIANI ( v. LEGENDA)
- SEGUIRE LE ISTRUZIONI DEL REFERENTE COVID E DEL PERSONALE SCOLASTICO

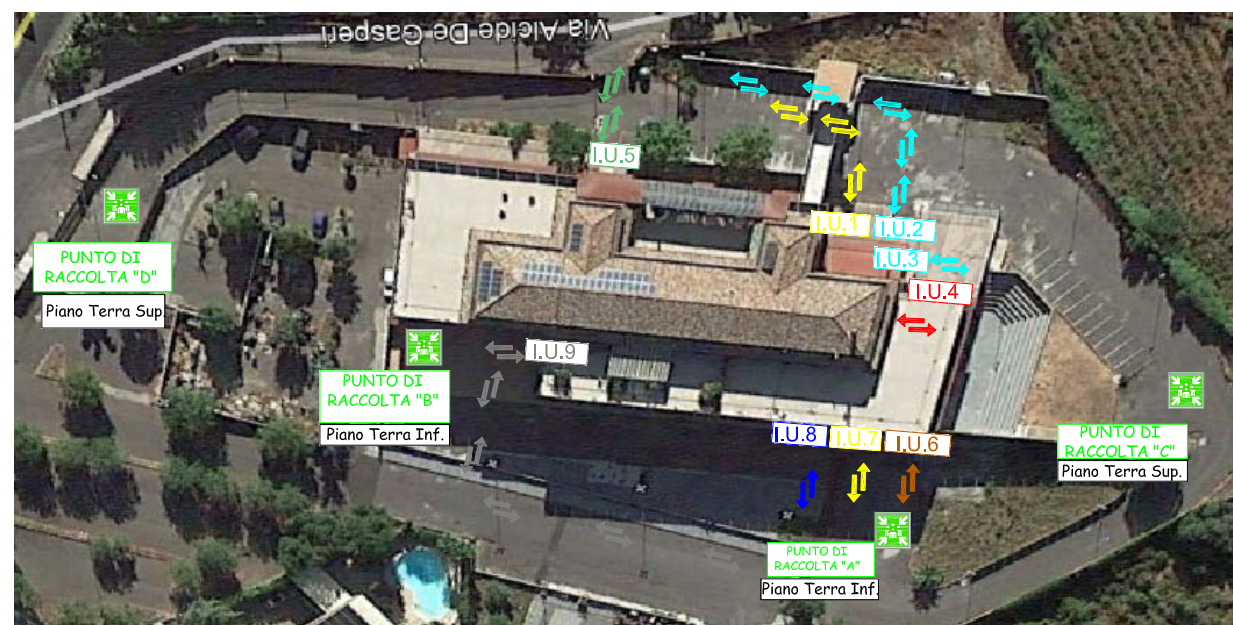

R.S.P.P.  
DOTT. ING. FRANCESCO SANTAMARIA

DOCENTE FORMATORE I.I.S. CONCETTO MARCHESI