


ISTITUTO DI ISTRUZIONE SUPERIORE "C.MARCHESI" SEDE CENTRALE VIA CASE NUOVE snc MASCALUCIA (CATANIA)

LEGENDA


P.T.: PIANO TERRA
P.P.: PIANO PRIMO
P.S.: PIANO SECONDO
I/U: INGRESSO/USCITA
C: CORRIDOIO
U.S.4: USCITA DI SICUREZZA 4

- INGRESSO/USCITA**
- Percorso A Piano Terra: Front Office 01
 - Percorso B SCALA 1 Piano Secondo: C5, Aula 32,33,34,35,36,37,38(Lab. Fisica), C6, 48(Ricovero Covid)
 - Percorso C SCALA 2 Piano Primo: C3, Aula 20A,20,21,22,23,24, C4,30 (Lab. Chimica)
 - Percorso D
 - Piano Terra: C1, US4, Aula 14
 - Piano Terra: C1, 02,03,[WC 04],04A, Vicepresidenza, C2, Aula 05,06,07, [WC 08], 09,[11,12,13-WC],17,18,19
 - SCALA 3
 - Piano Primo: Aula 31,31A,31B,31C,31D
 - Piano Secondo: C6, Aula 44,44A,45,46,47

PIANTA PIANO TERRA

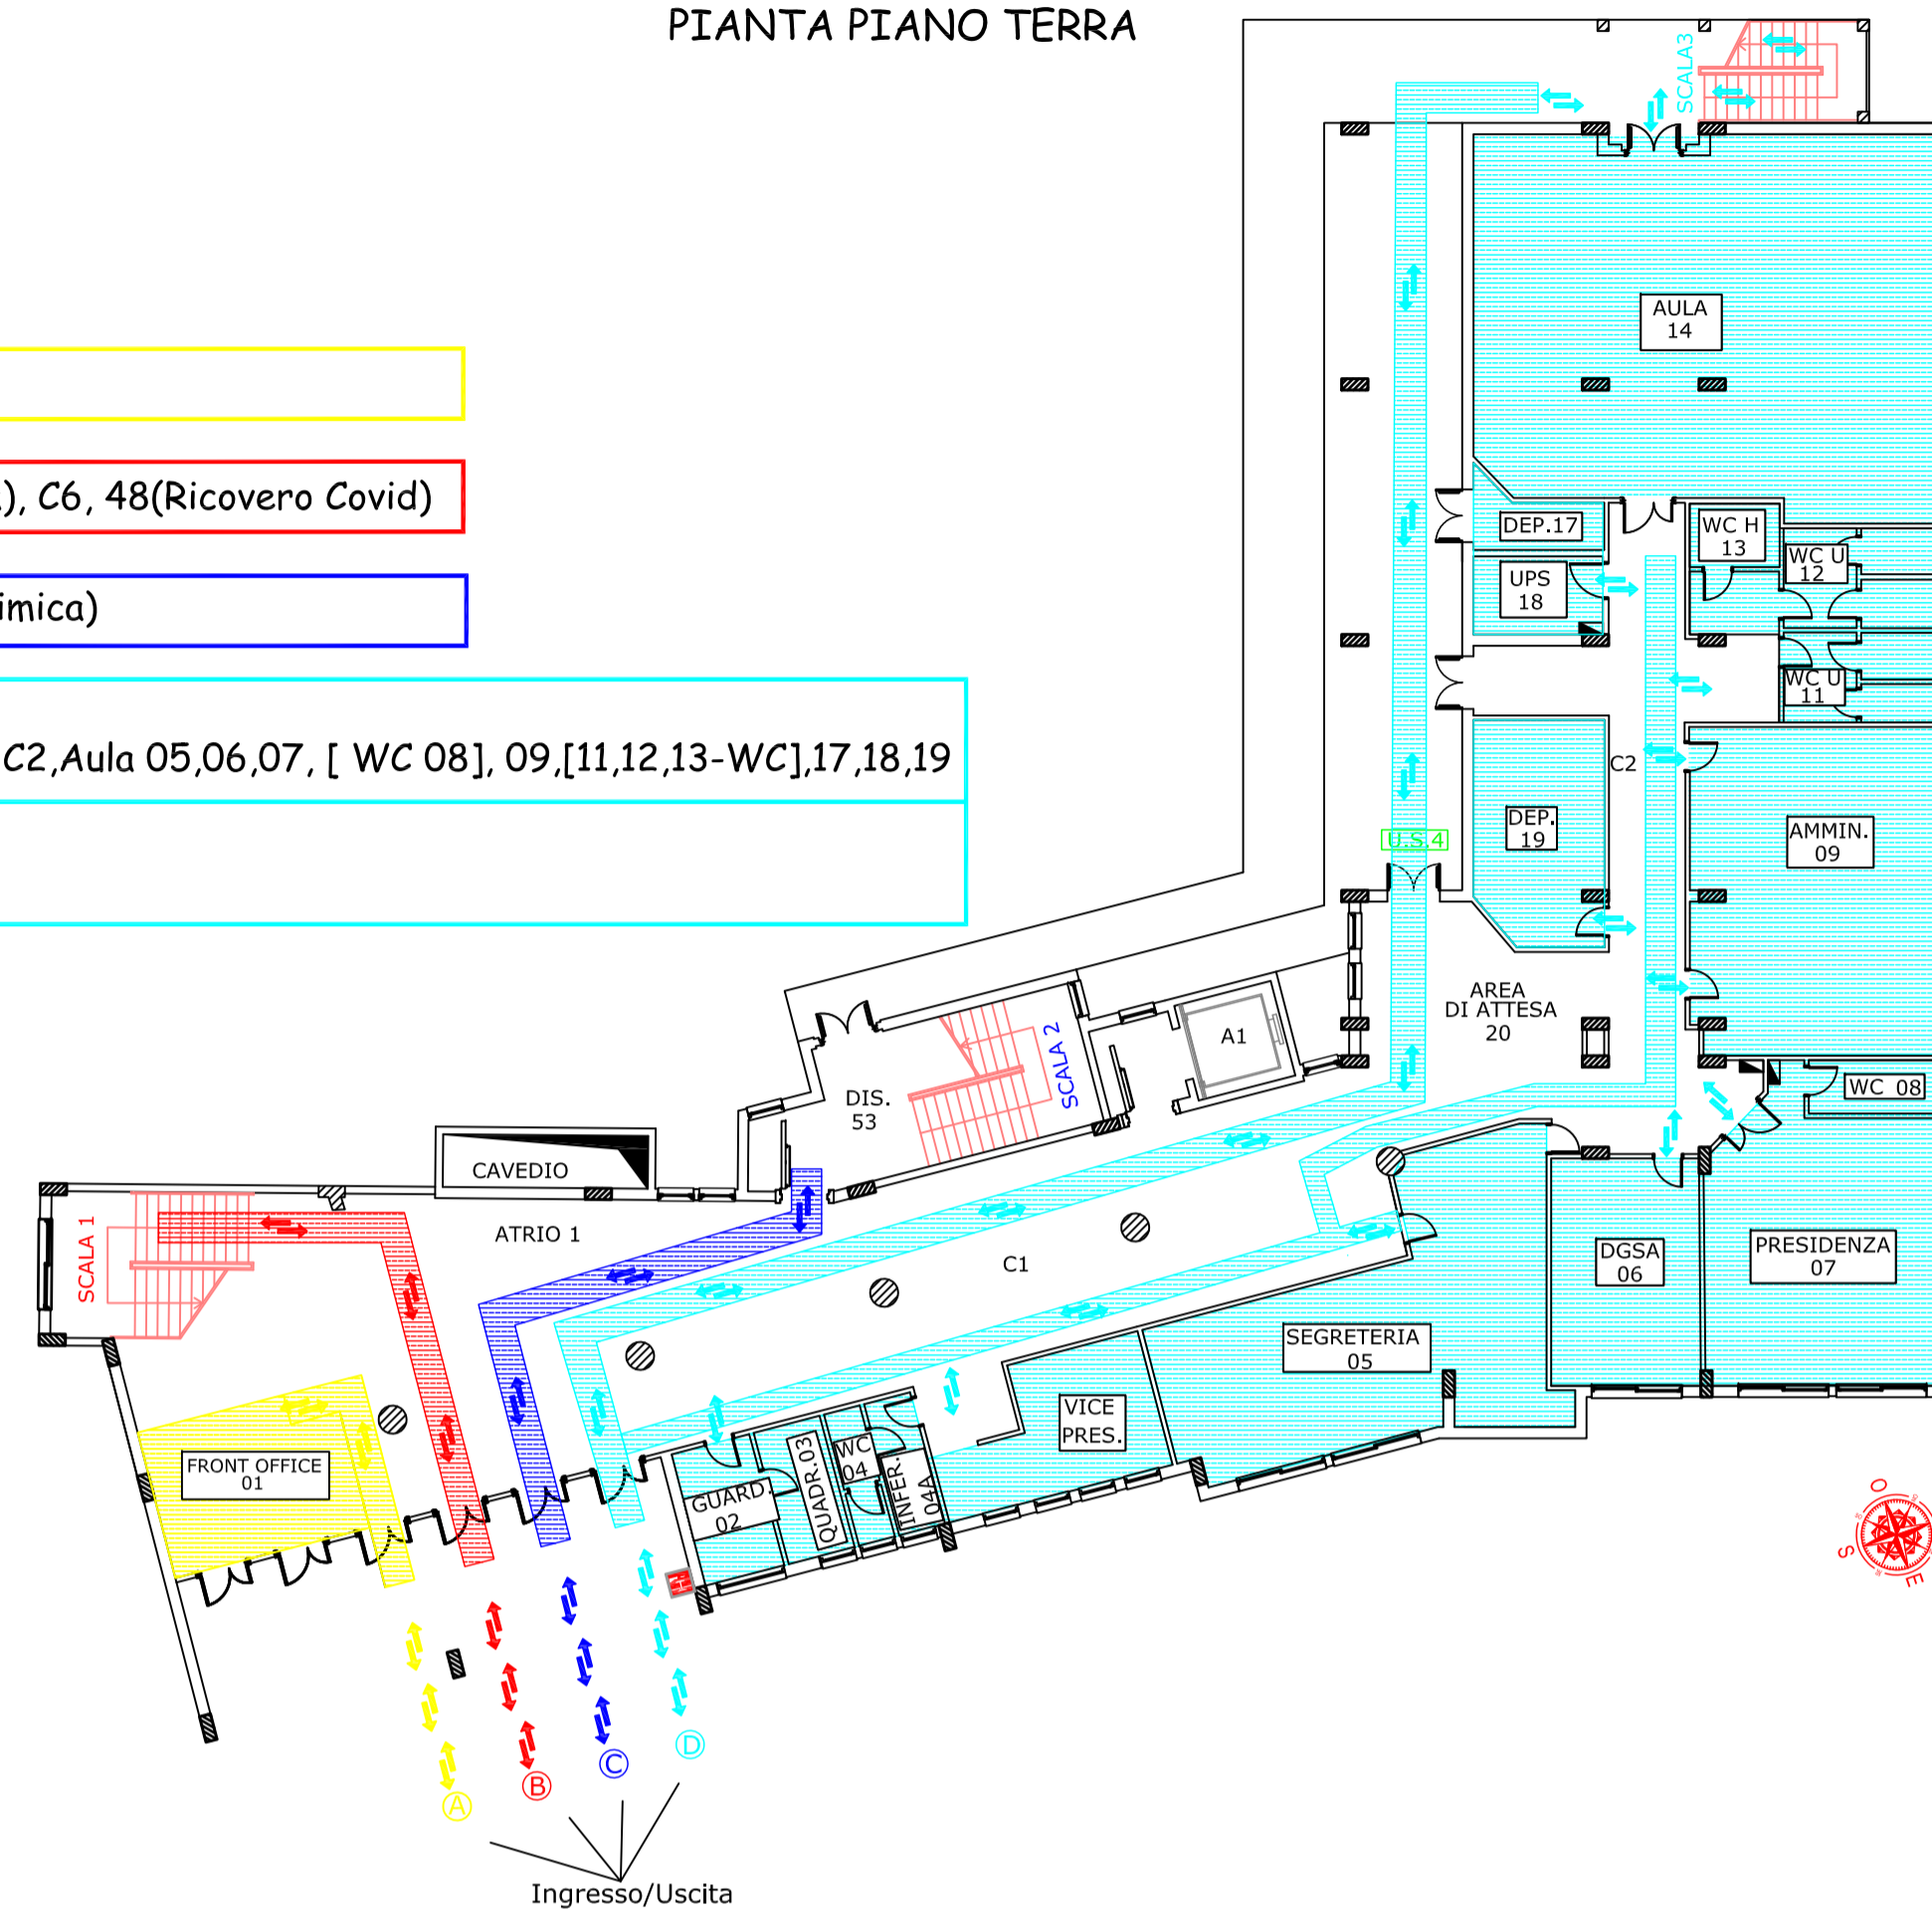

PIANTA PIANO PRIMO

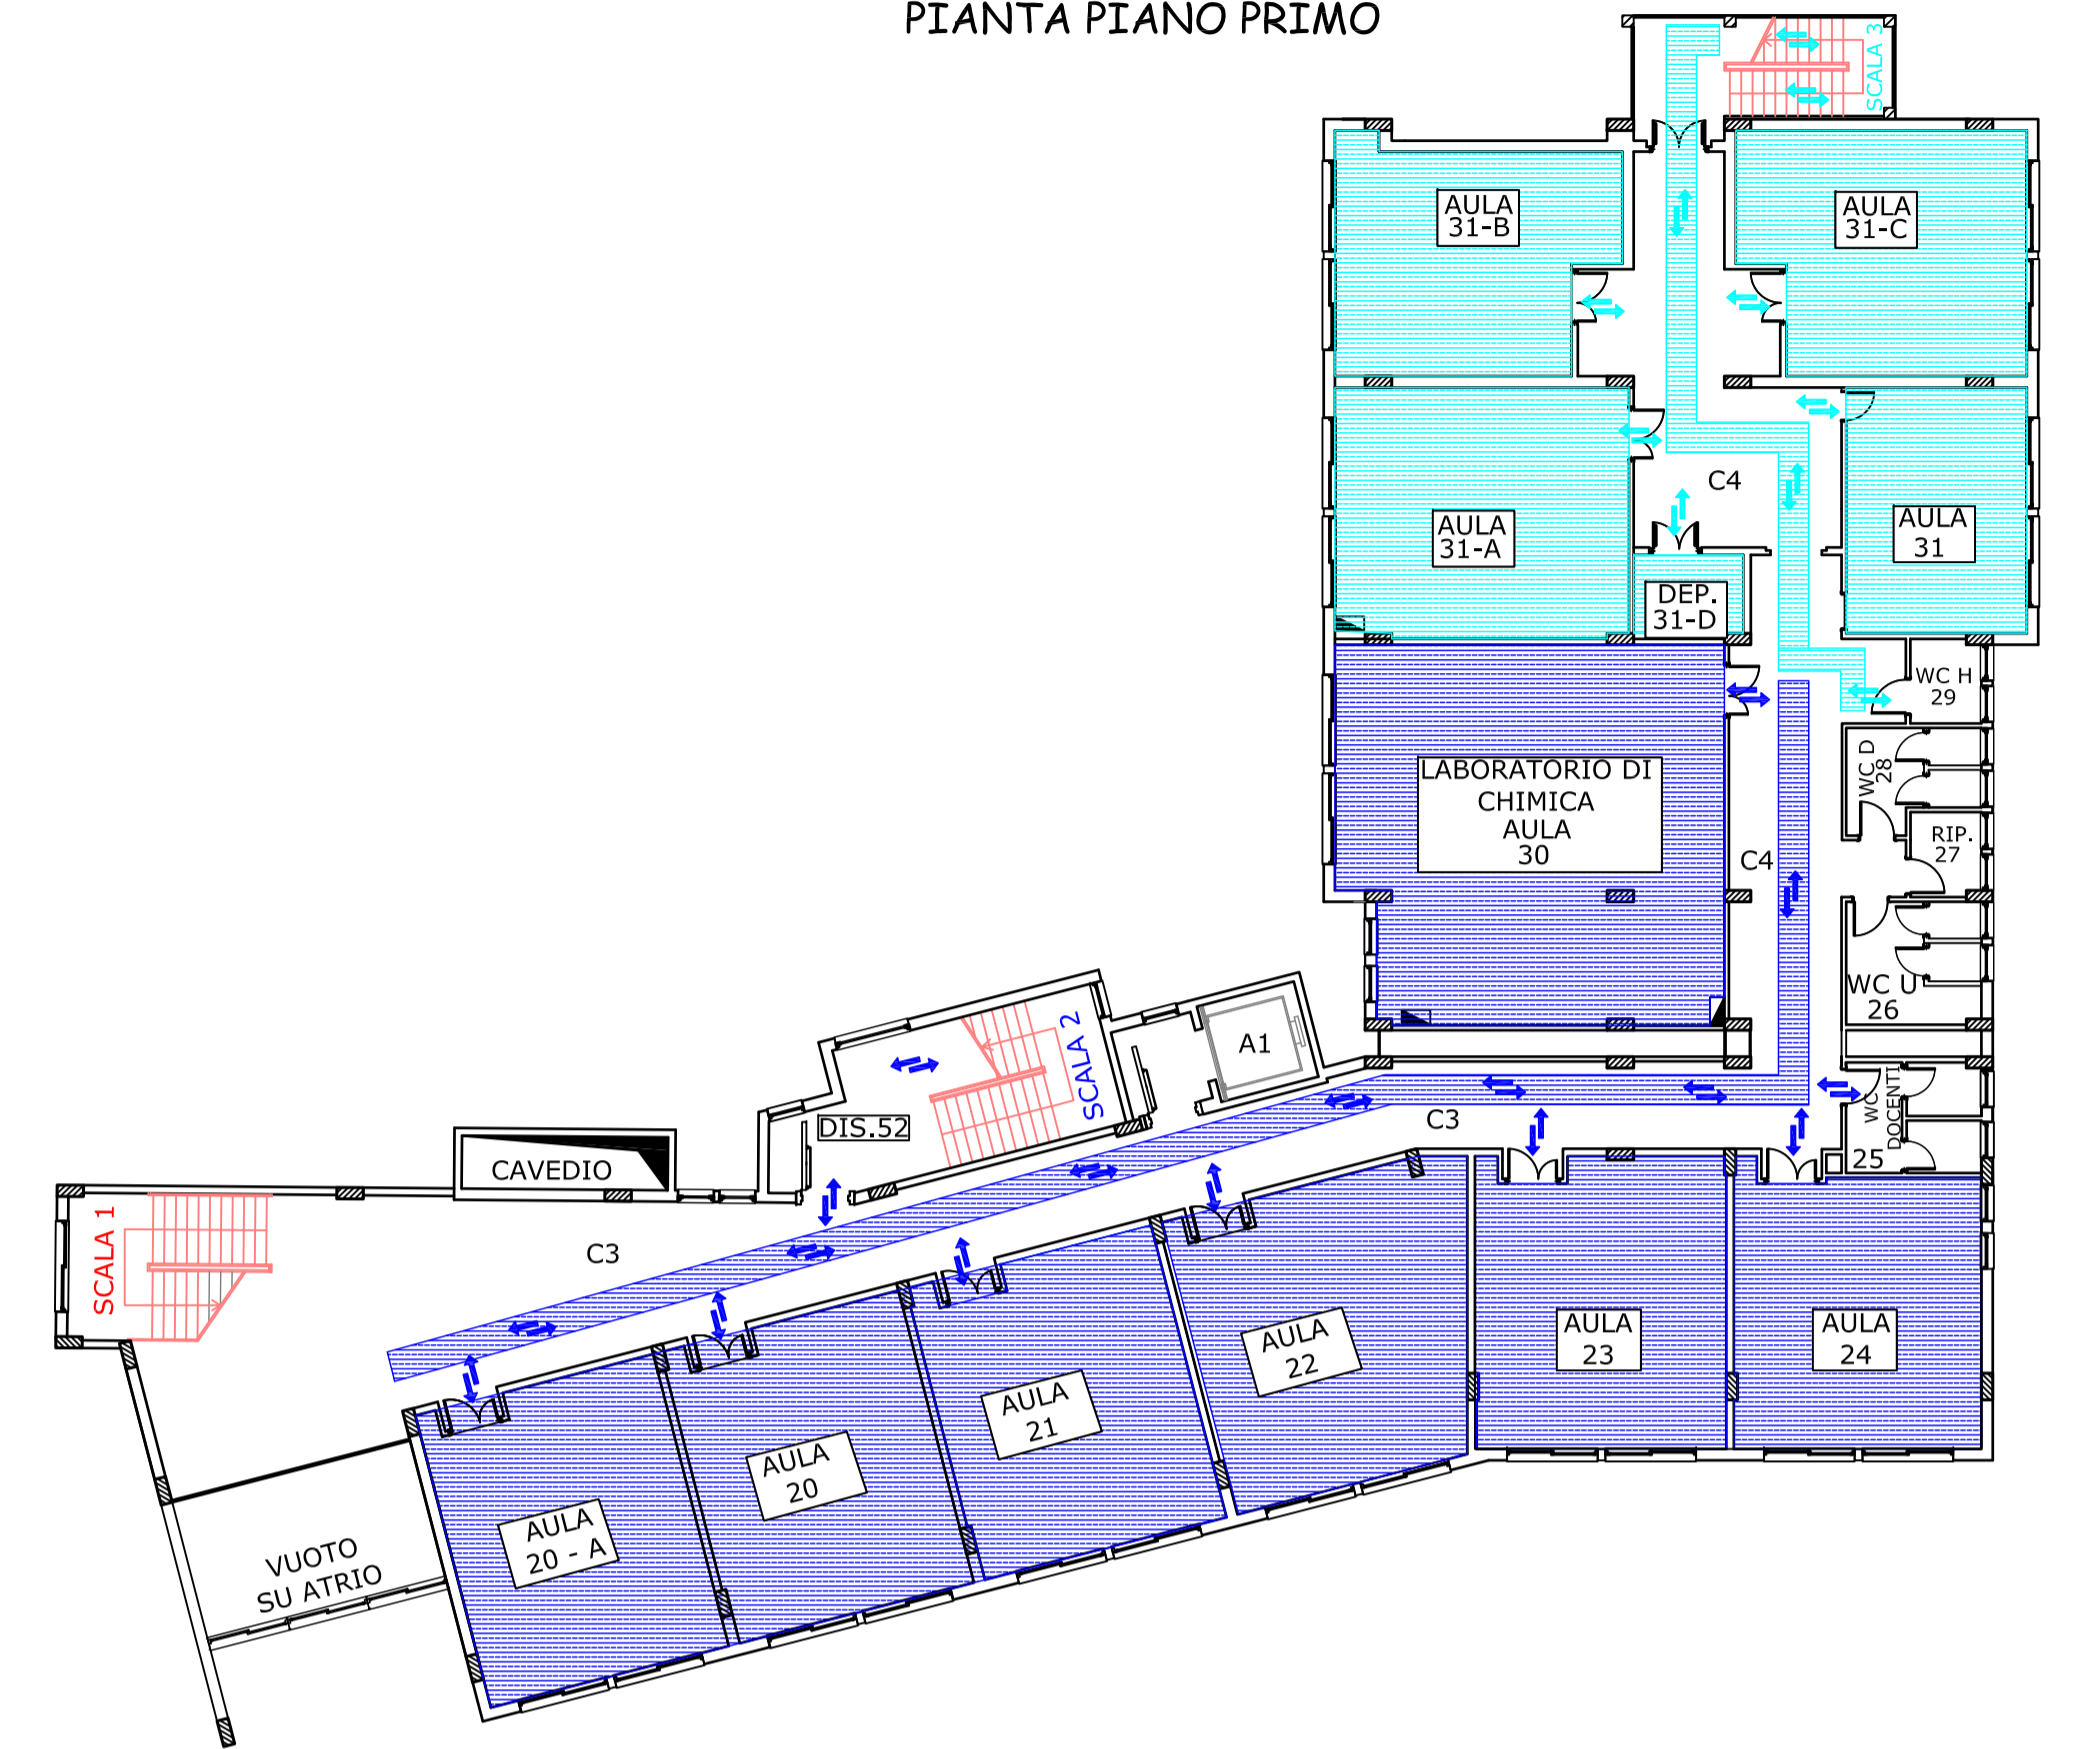


GESTIONE EMERGENZA COVID

AL FINE DI OTTEMPERARE ALLE ISTRUZIONI CONTENUTE NELLE LINEE GUIDA DEL CTS, DI CONTENERE E MANTENERE AL MINIMO IL RISCHIO DI CONTAGIO IL DIRIGENTE SCOLASTICO FORNISCE LE SEGUENTI INDICAZIONI CHE DOVRANNO ESSERE ESEGUITE DA TUTTA LA POPOLAZIONE SCOLASTICA (STUDENTI, DOCENTI E ATA):

- RIMANERE COMPATTI NEL GRUPPO DELLA CLASSE
- FRUIRE DEI PERCORSI SEGNA TI DISTINTAMENTE PER PIANO E SCALA DI ACCESSO AI PIANI (v. LEGENDA)
- SEGUIRE LE ISTRUZIONI DEL REFERENTE COVID E DEL PERSONALE SCOLASTICO

KEY PLAN

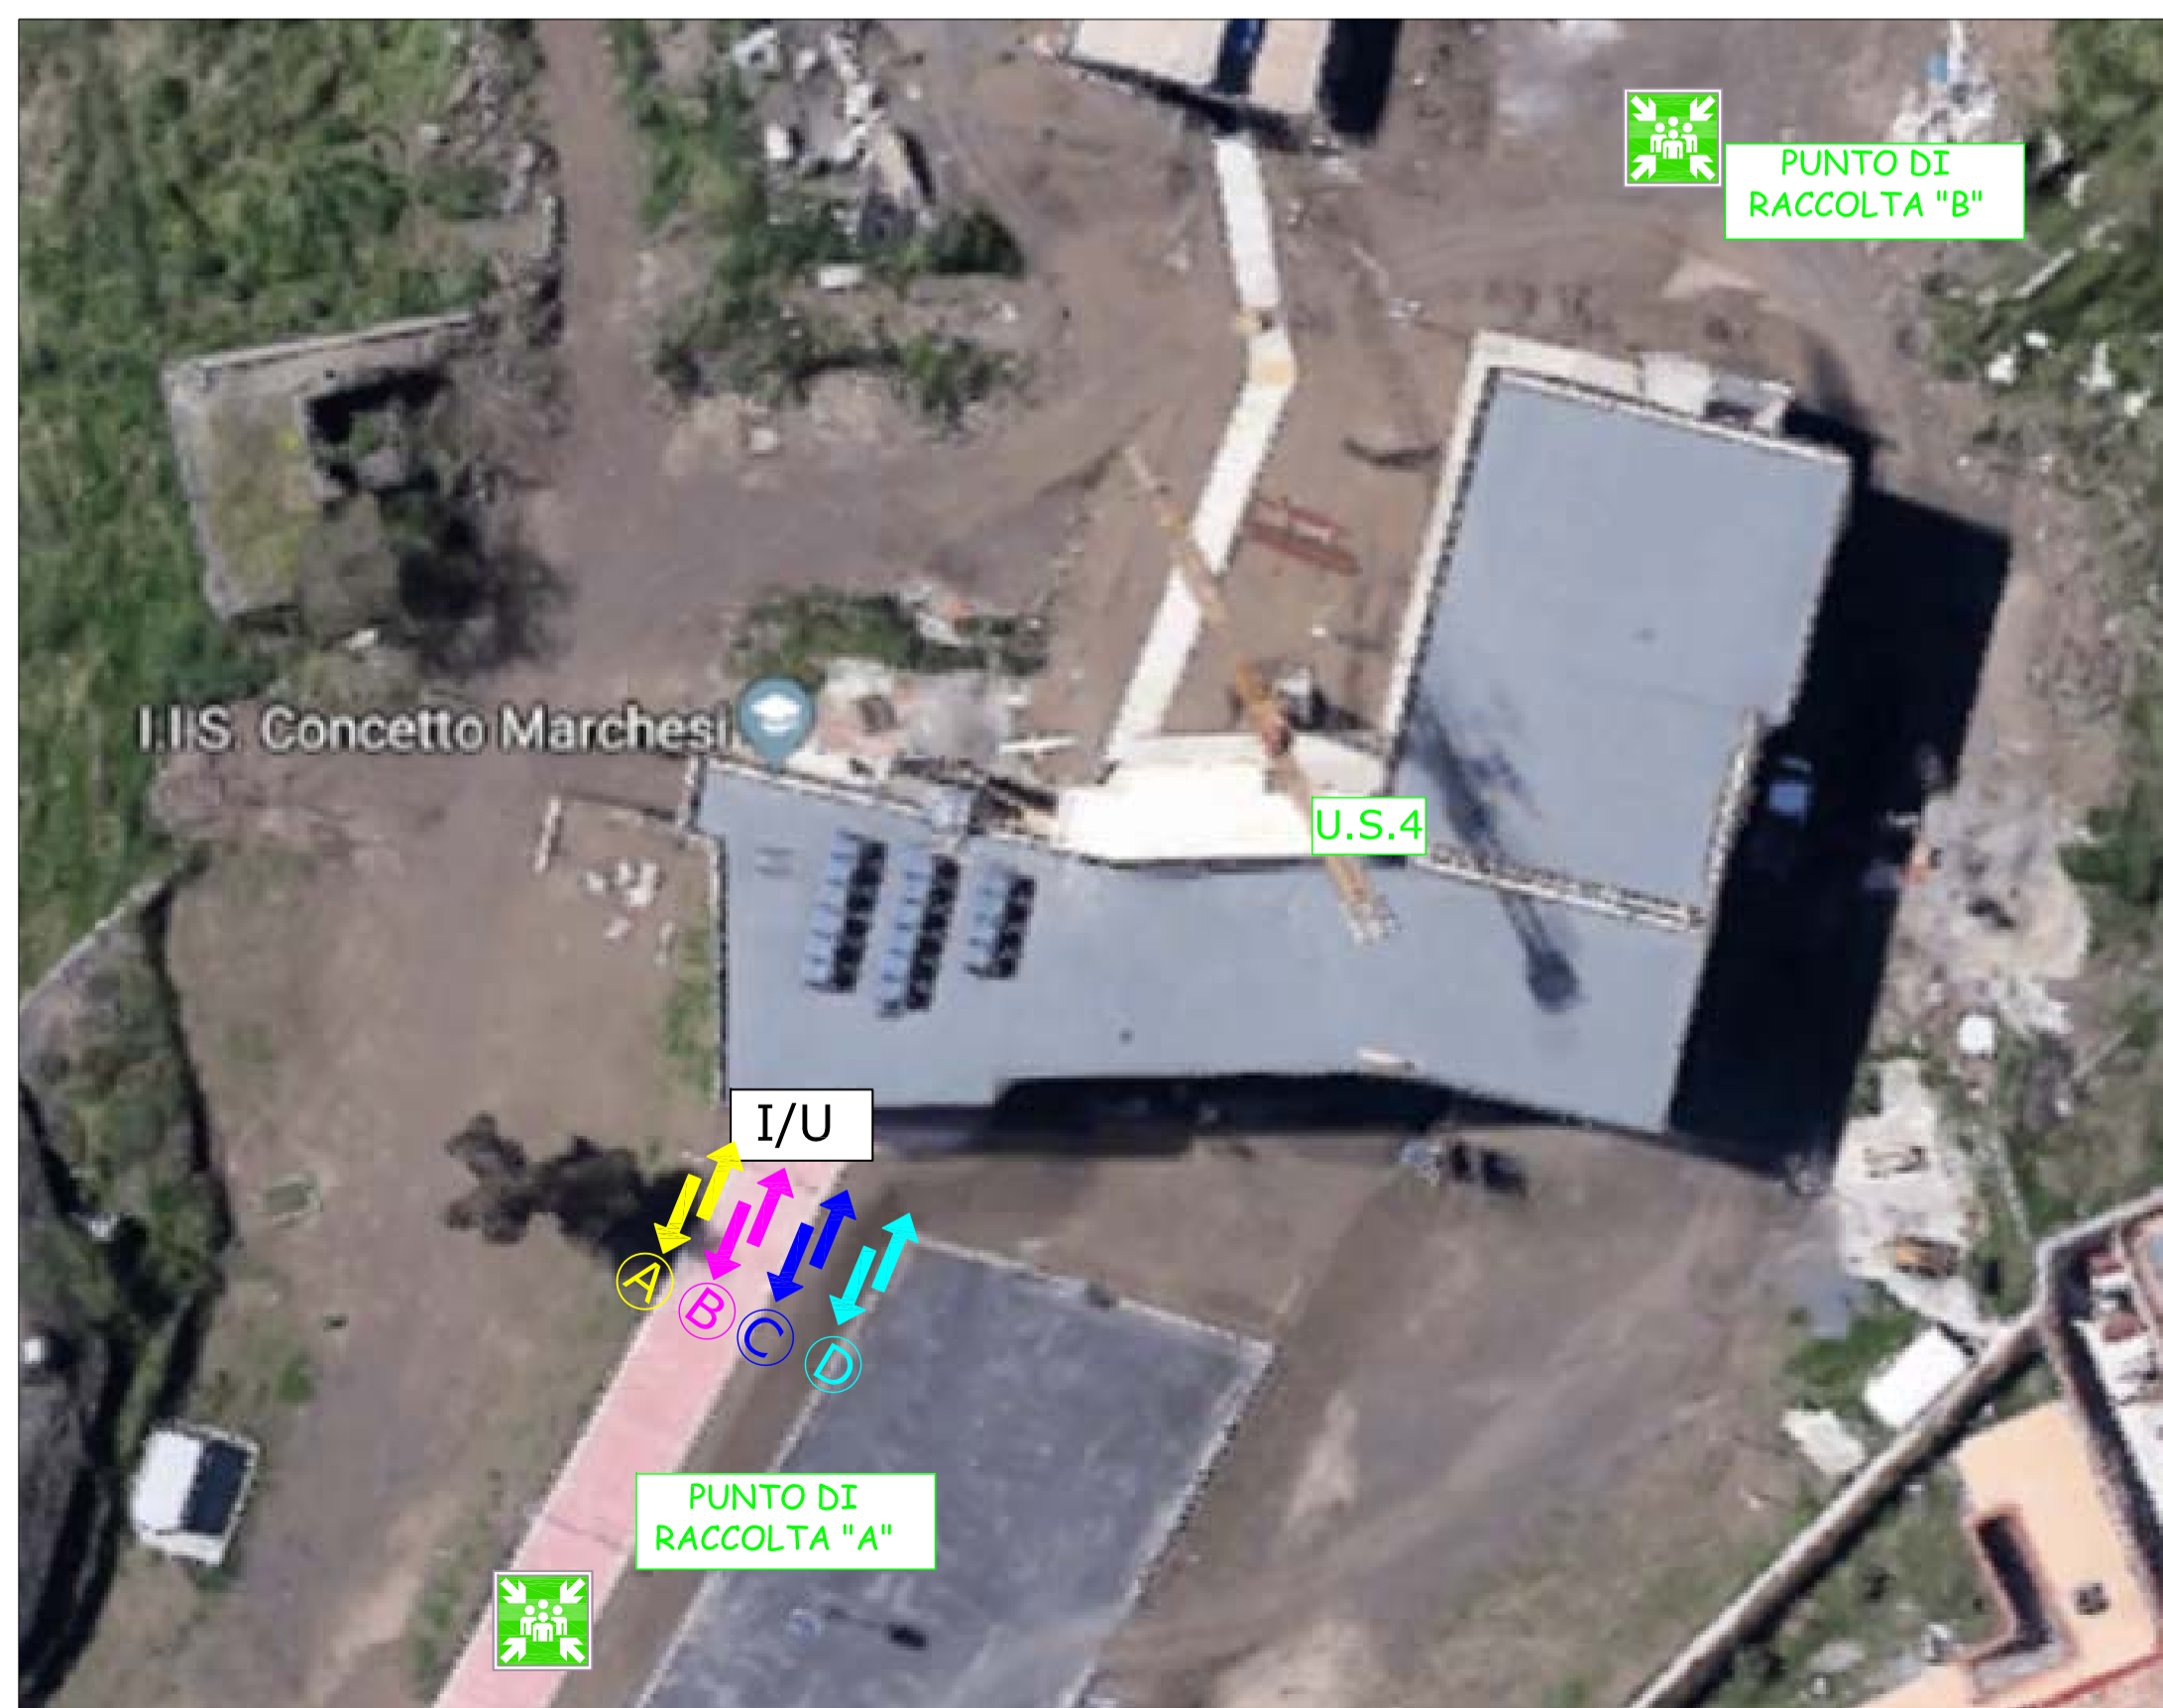

PIANTA PIANO SECONDO



R.S.P.P.
DOTT. ING. FRANCESCO SANTAMARIA
DOCENTE FORMATORE I.I.S. CONCETTO MARCHESI