


ISTITUTO DI ISTRUZIONE SUPERIORE "C.MARCHESE"
PLESSO VIA A. DE GASPERI, 92 MASCALUCIA (CATANIA)

PIANTA PIANO TERRA INFERIORE - P.T.I.-

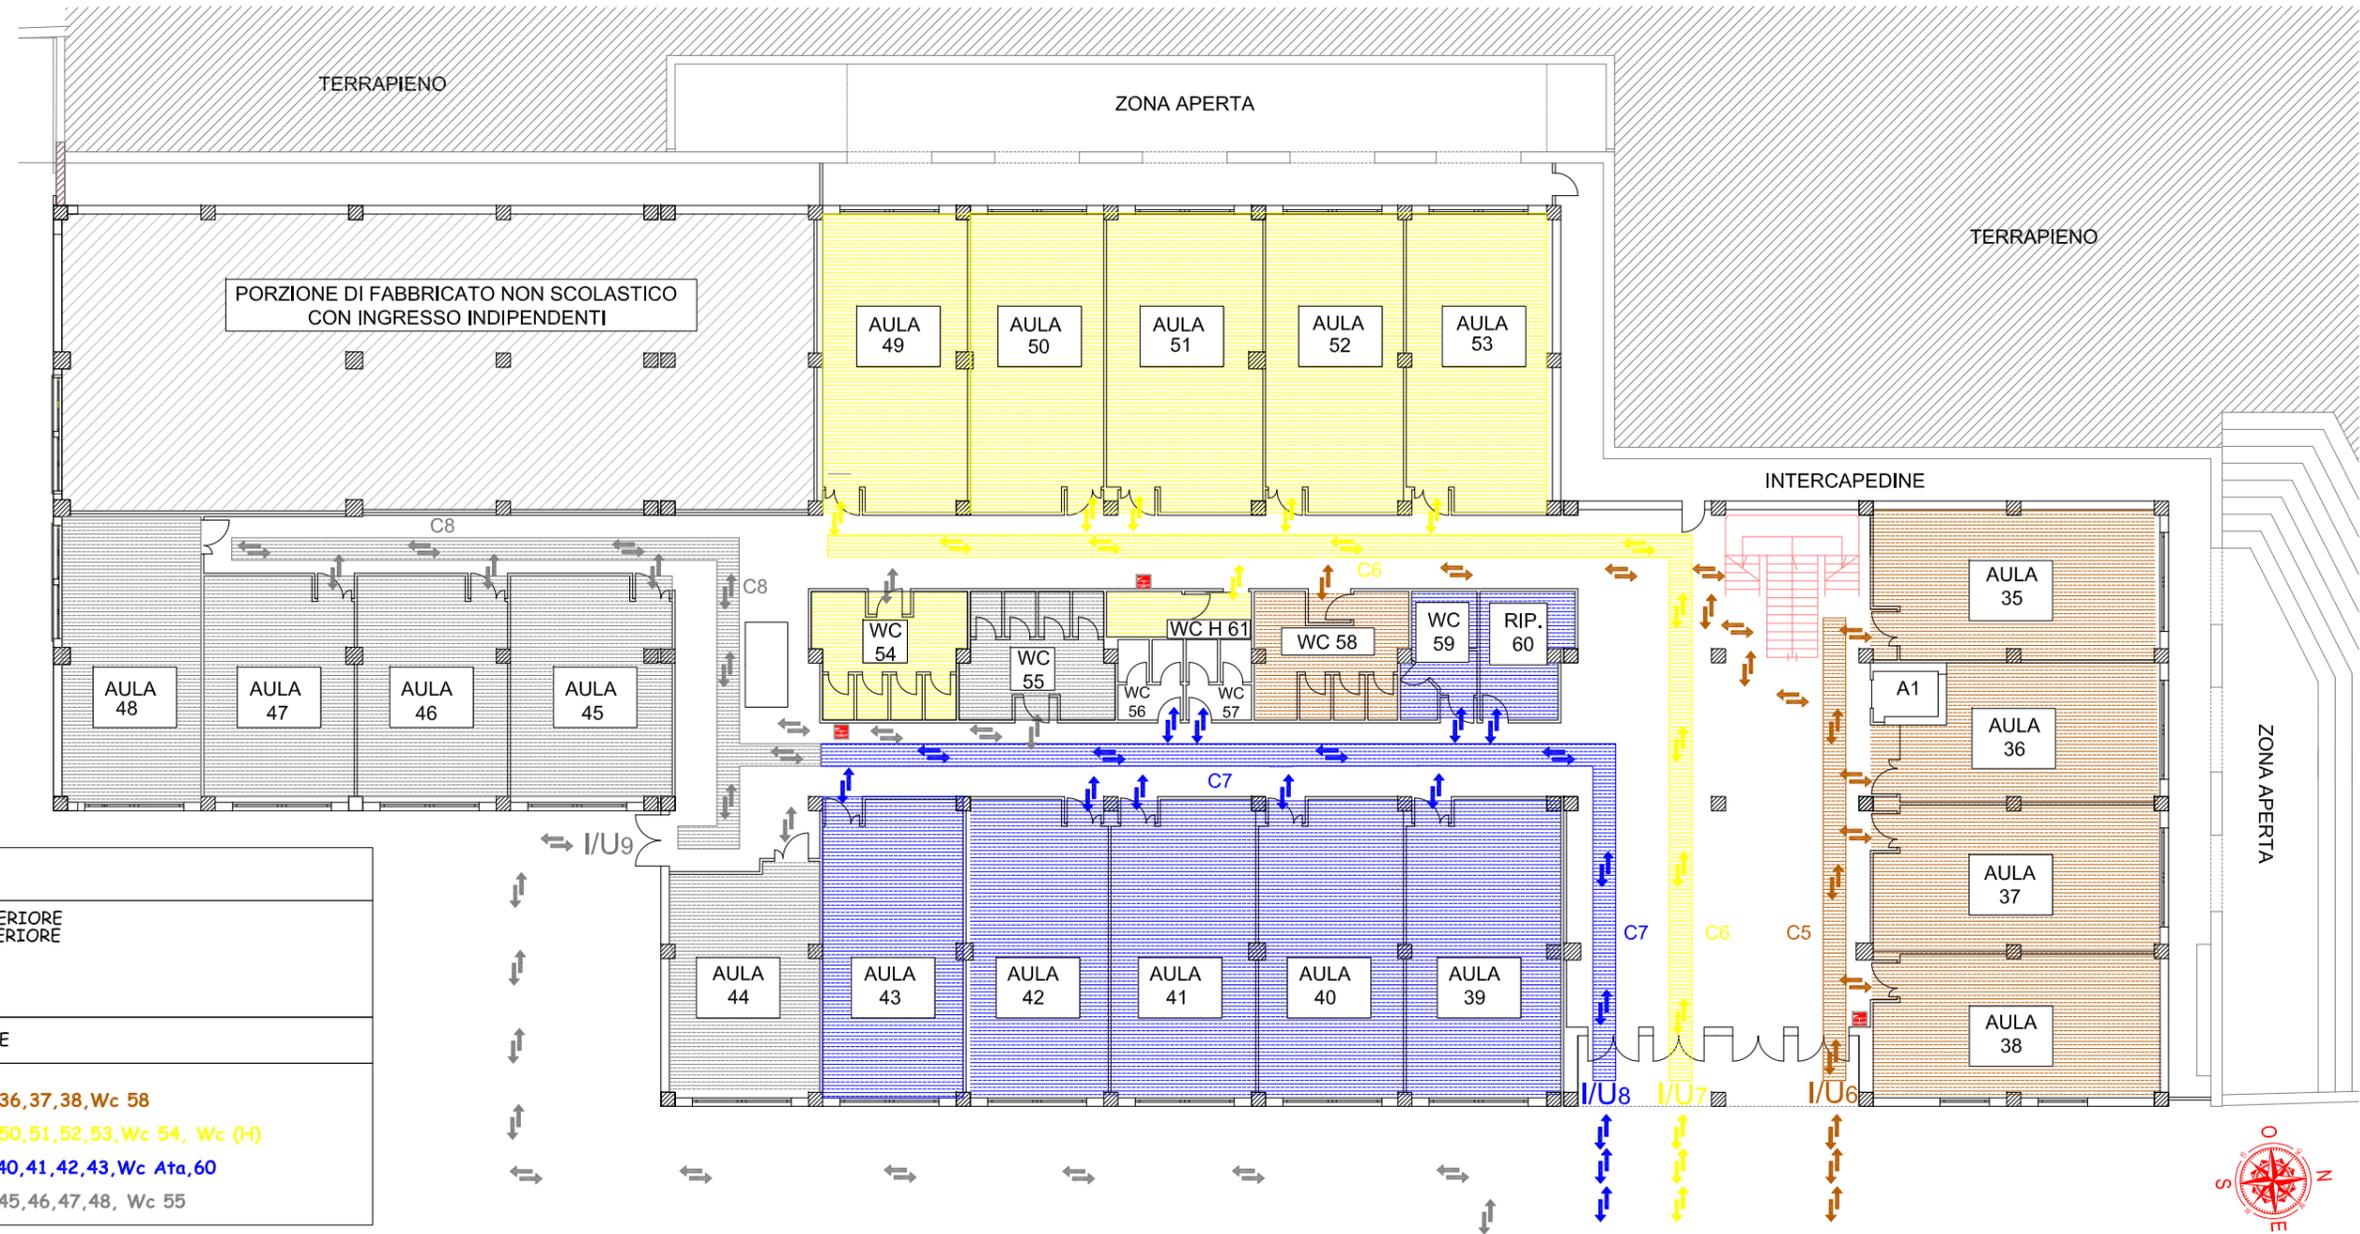


LEGENDA	
P.T.I.:	PIANO TERRA INFERIORE
P.T.S.:	PIANO TERRA SUPERIORE
I/U:	INGRESSO/USCITA
C:	CORRIDOIO
PIANO TERRA INFERIORE	
I/U6:	C5 - AULE 35,36,37,38, Wc 58
I/U7:	C6 - AULE 49,50,51,52,53, Wc 54, Wc (H)
I/U8:	C7 - AULE 39,40,41,42,43, Wc Ata,60
I/U9:	C8 - AULE 44,45,46,47,48, Wc 55

GESTIONE EMERGENZA COVID

AL FINE DI OTTEMPERARE ALLE ISTRUZIONI CONTENUTE NELLE LINEE GUIDA DEL CTS, DI CONTENERE E MANTENERE AL MINIMO IL RISCHIO DI CONTAGIO IL DIRIGENTE SCOLASTICO FORNISCE LE SEGUENTI INDICAZIONI CHE DOVRANNO ESSERE ESEGUITE DA TUTTA LA POPOLAZIONE SCOLASTICA (STUDENTI, DOCENTI E ATA):

- RIMANERE COMPATTI NEL GRUPPO DELLA CLASSE
- FRUIRE DEI PERCORSI SEGNATI DISTINTAMENTE PER PIANO E SCALA DI ACCESSO AI PIANI (v. LEGENDA)
- SEGUIRE LE ISTRUZIONI DEL REFERENTE COVID E DEL PERSONALE SCOLASTICO

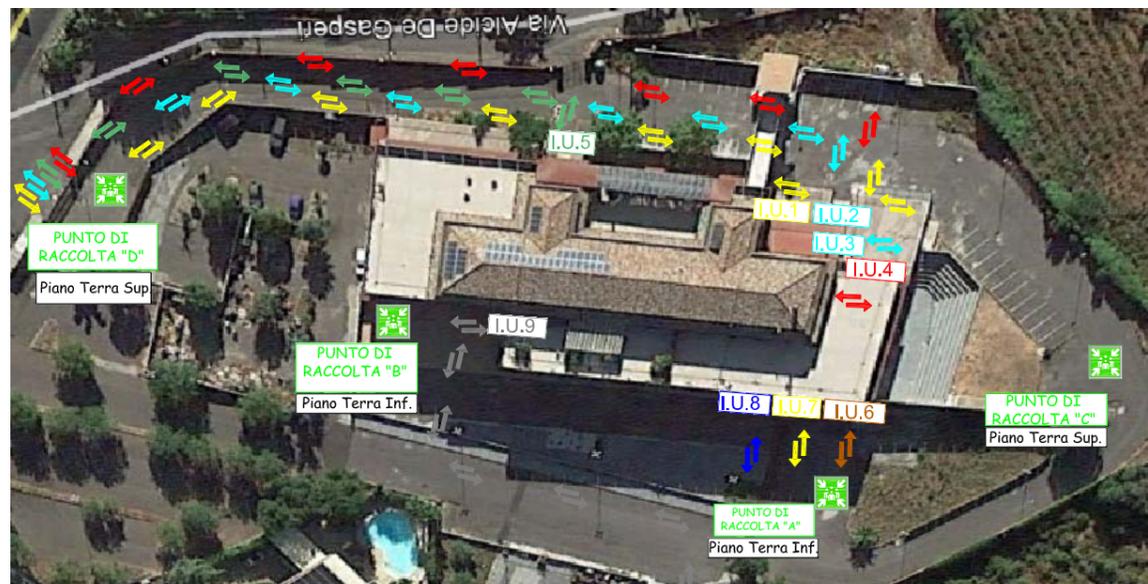

R.S.P.P.
DOTT. ING. FRANCESCO SANTAMARIA
DOCENTE FORMATORE I.I.S. CONCETTO MARCHESE